


PLANTA DE OCUPACIÓN DE PARCELA

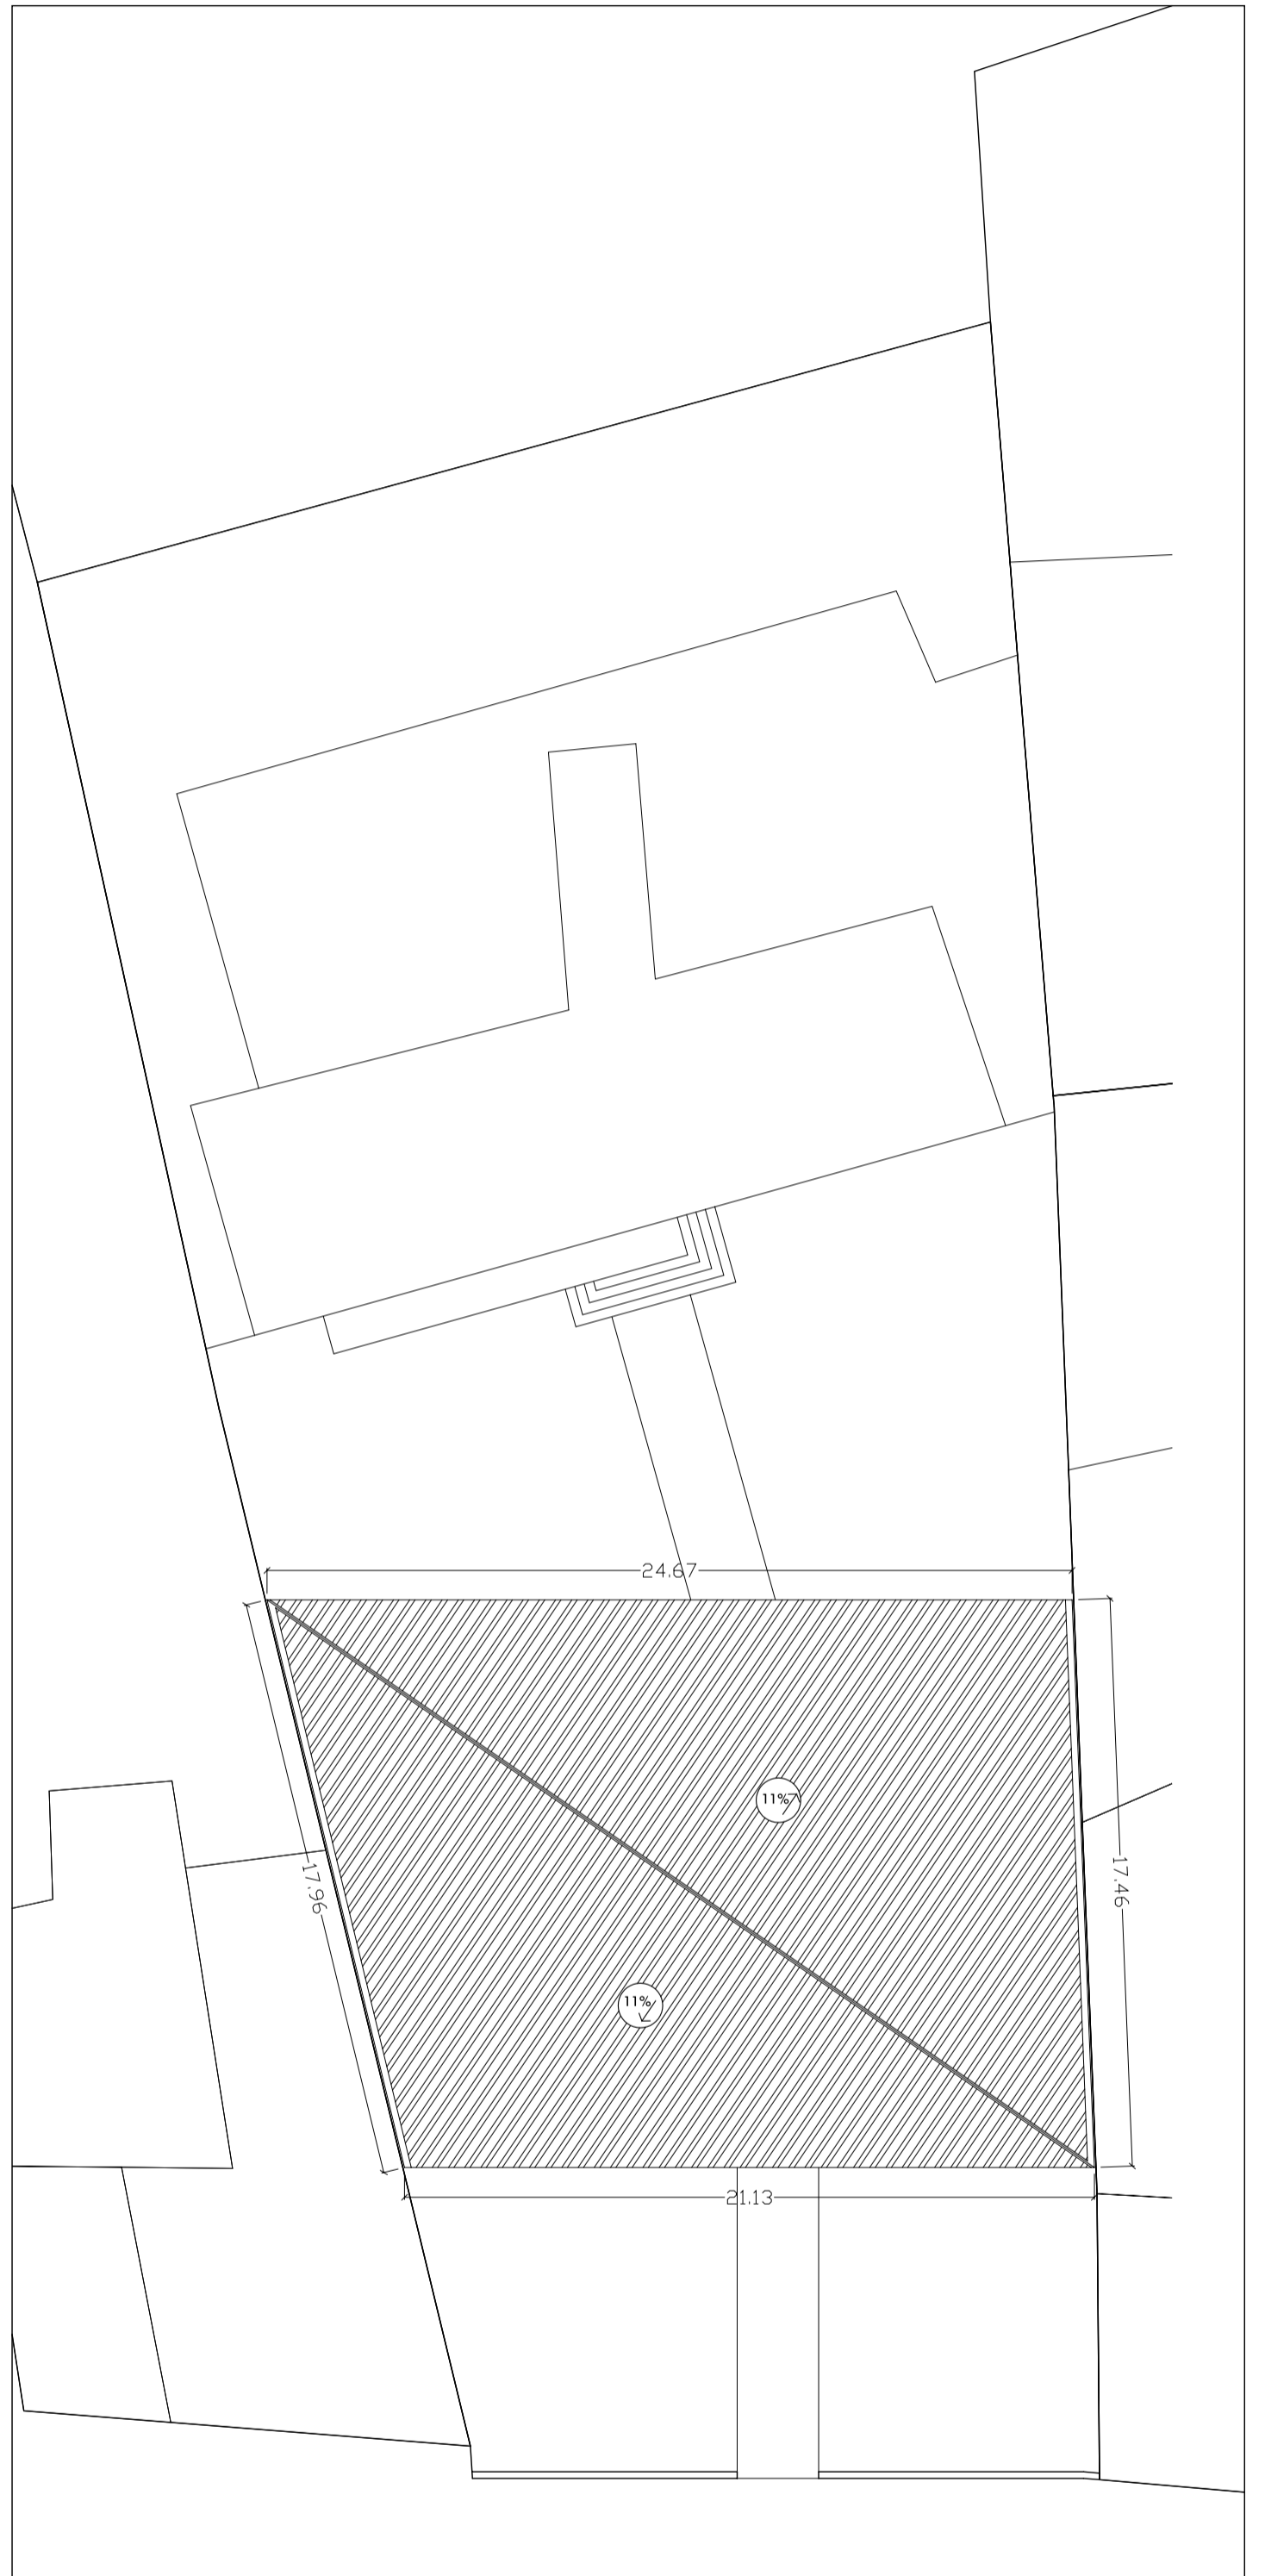

PLANTA DE CUBIERTA

<b>AL</b> PROYECTO BÁSICO Y DE EJECUCIÓN DE CUBRICIÓN DEL PATIO DEL COLEGIO EN PIÑA DE ESGUEVA, VALLADOLID	
PROMOTOR:	ARQUITECTO:
EXCMO. AYTO. DE PIÑA DE ESGUEVA	D. FRANCISCO JAVIER ESPESO SALADO Colaboradora: Dña. María Mendez Miguel
IMPLANTACIÓN GENERAL Y OCUPACIÓN DE PARCELA PLANTA DE CUBIERTA	PLANO <b>02</b>
ESCALA: 1/200	Valladolid, Mayo de 2005