



PLANTA

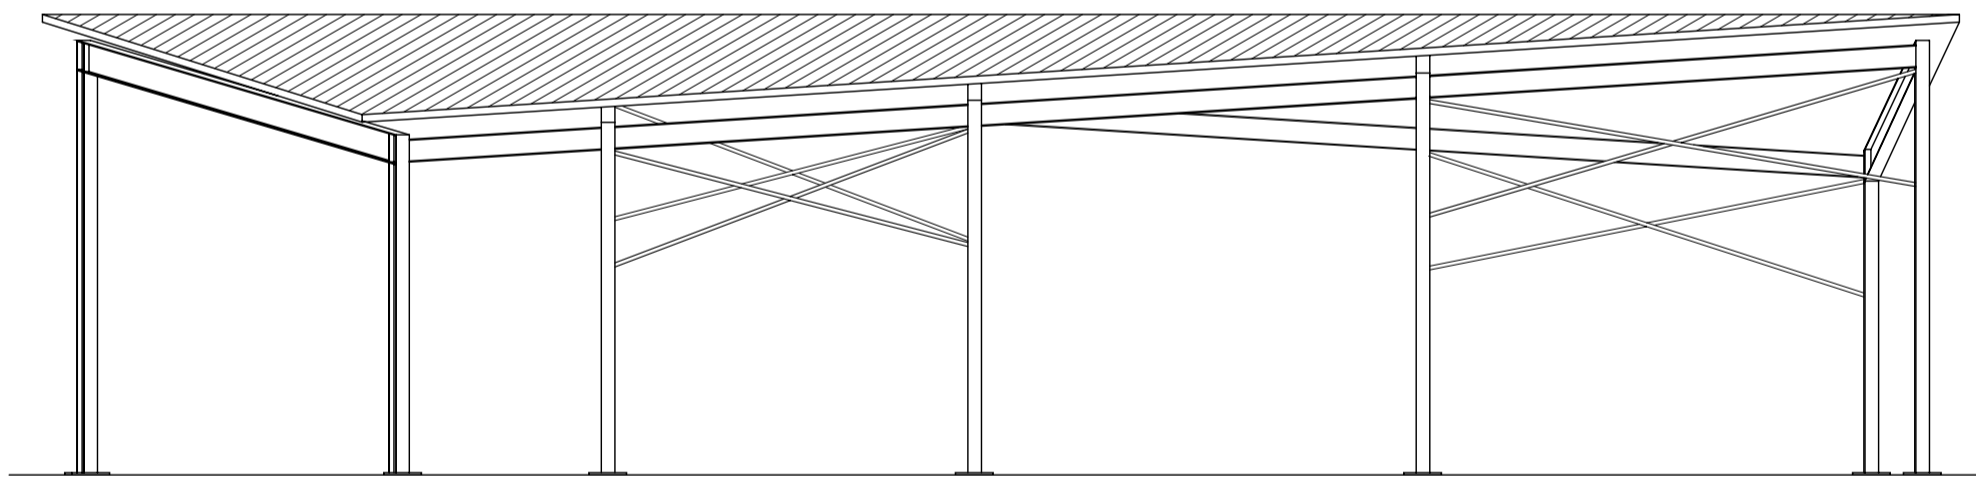

ALZADO SUR

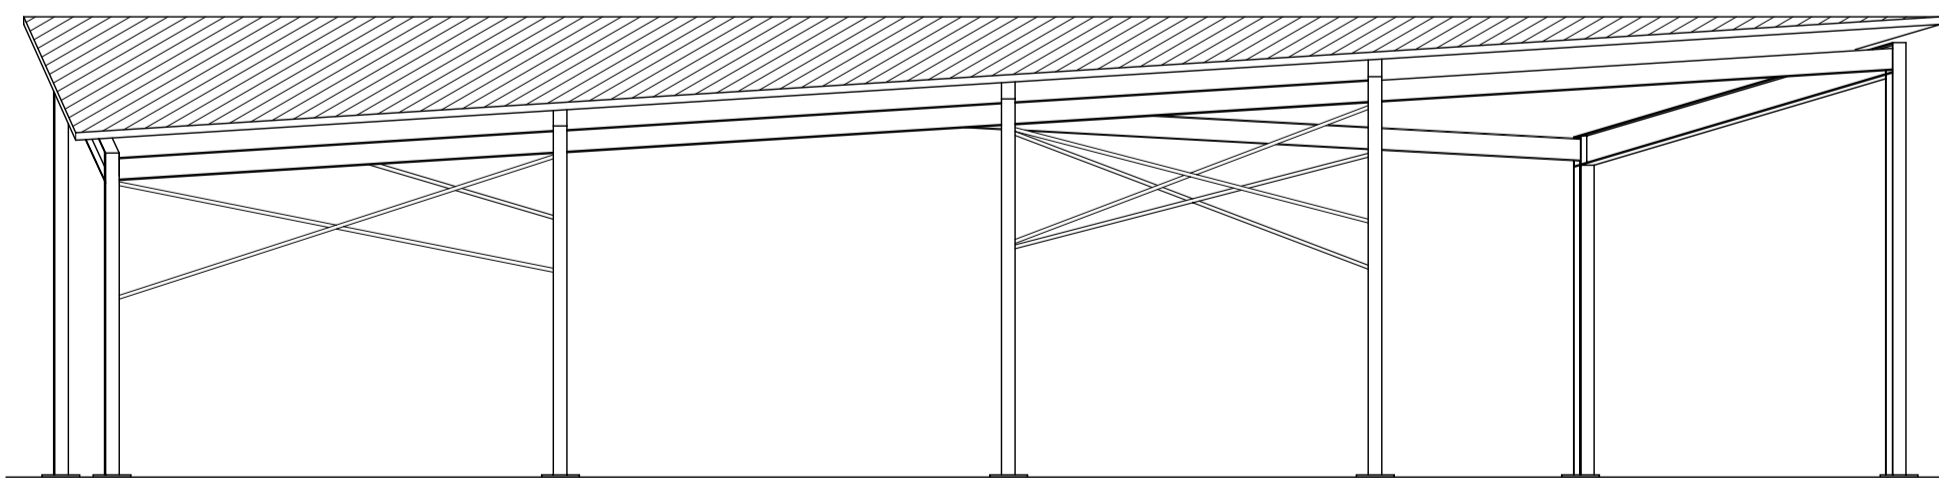

ALZADO NORTE

AL PROYECTO BÁSICO Y DE EJECUCIÓN DE CUBRICIÓN DEL PATIO DEL COLEGIO EN PIÑA DE ESGUEVA, VALLADOLID	
PROMOTOR:	ARQUITECTO:
EXCMO. AYTO. DE PIÑA DE ESGUEVA	D. FRANCISCO JAVIER ESPESO SALADO Colaboradora: Dña. María Mendez Miguel
PLANTA Y ALZADOS	PLANO
ESCALA: 1/100	Valladolid, Mayo de 2005
	03