



PLANTA DE ESTRUCTURA E 1/50

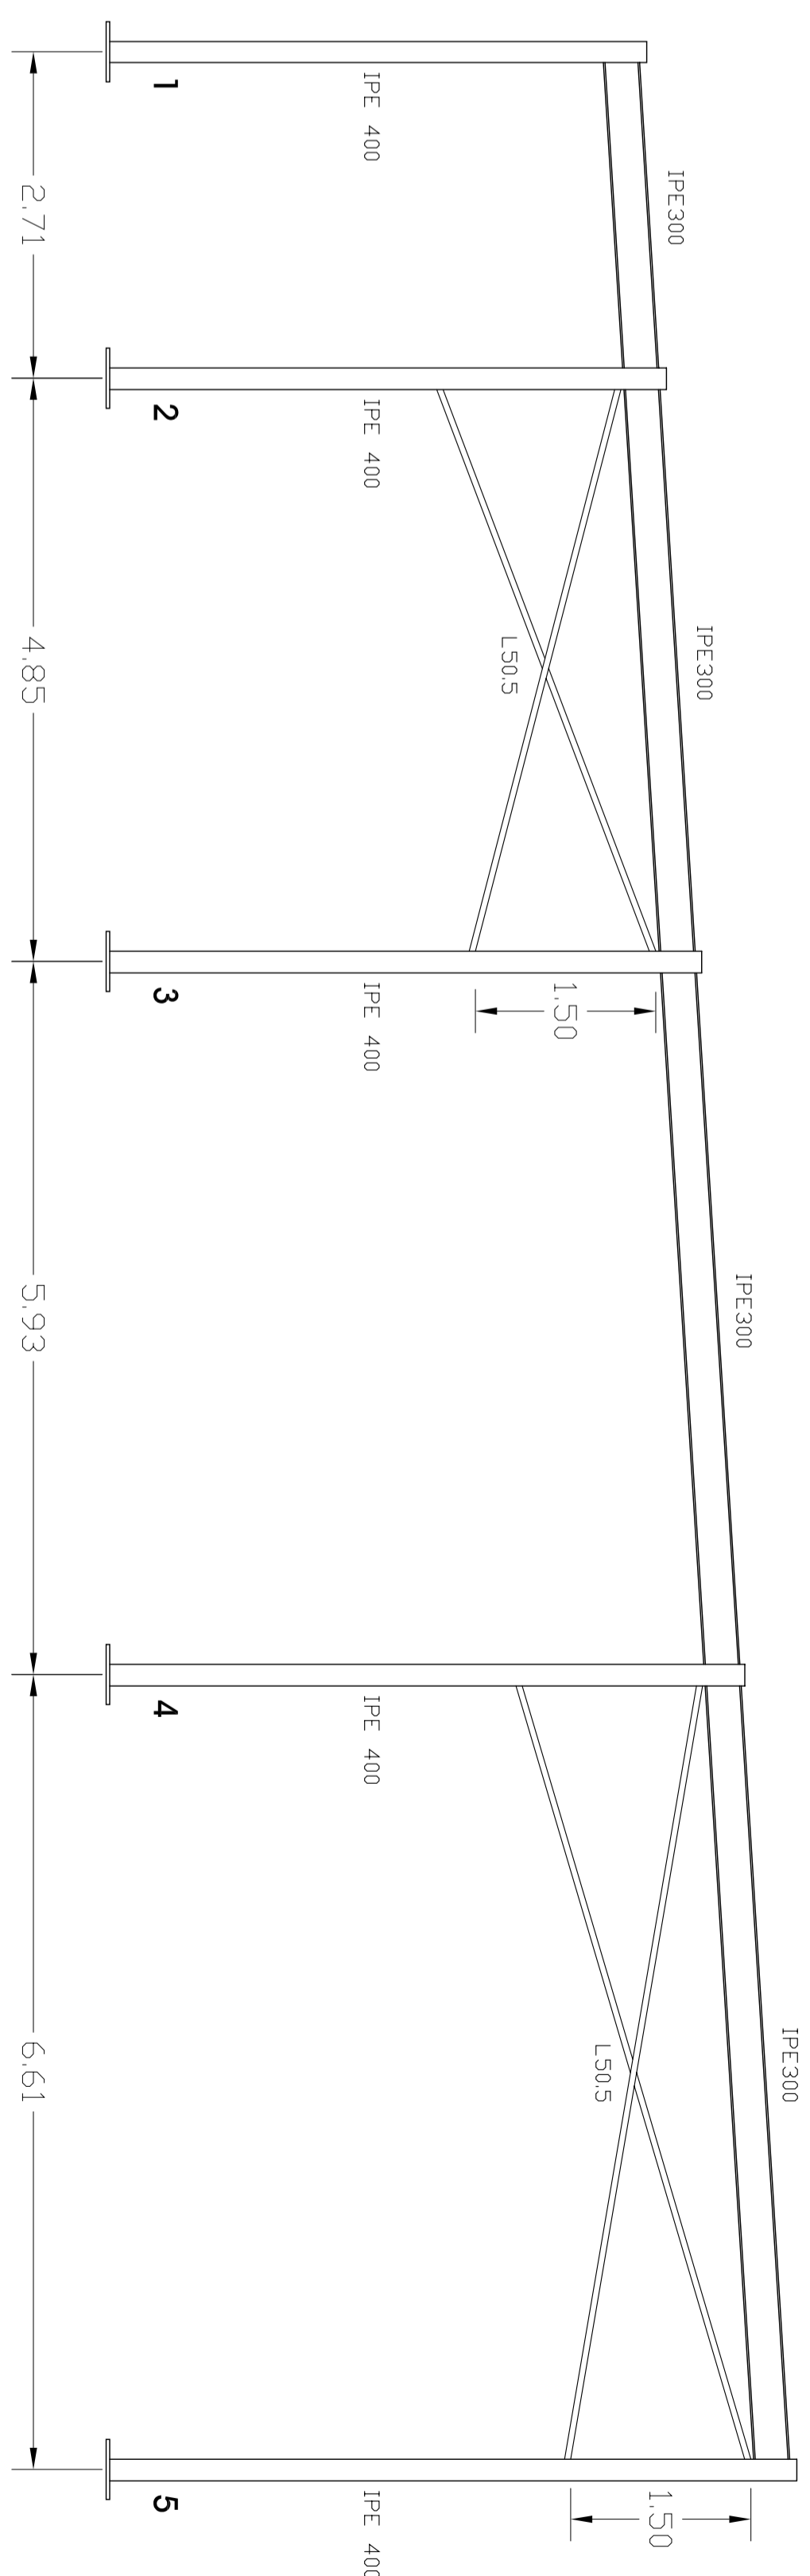

ARRIOSTRAMIENTOS LATERALES. ALZADO NORIE.

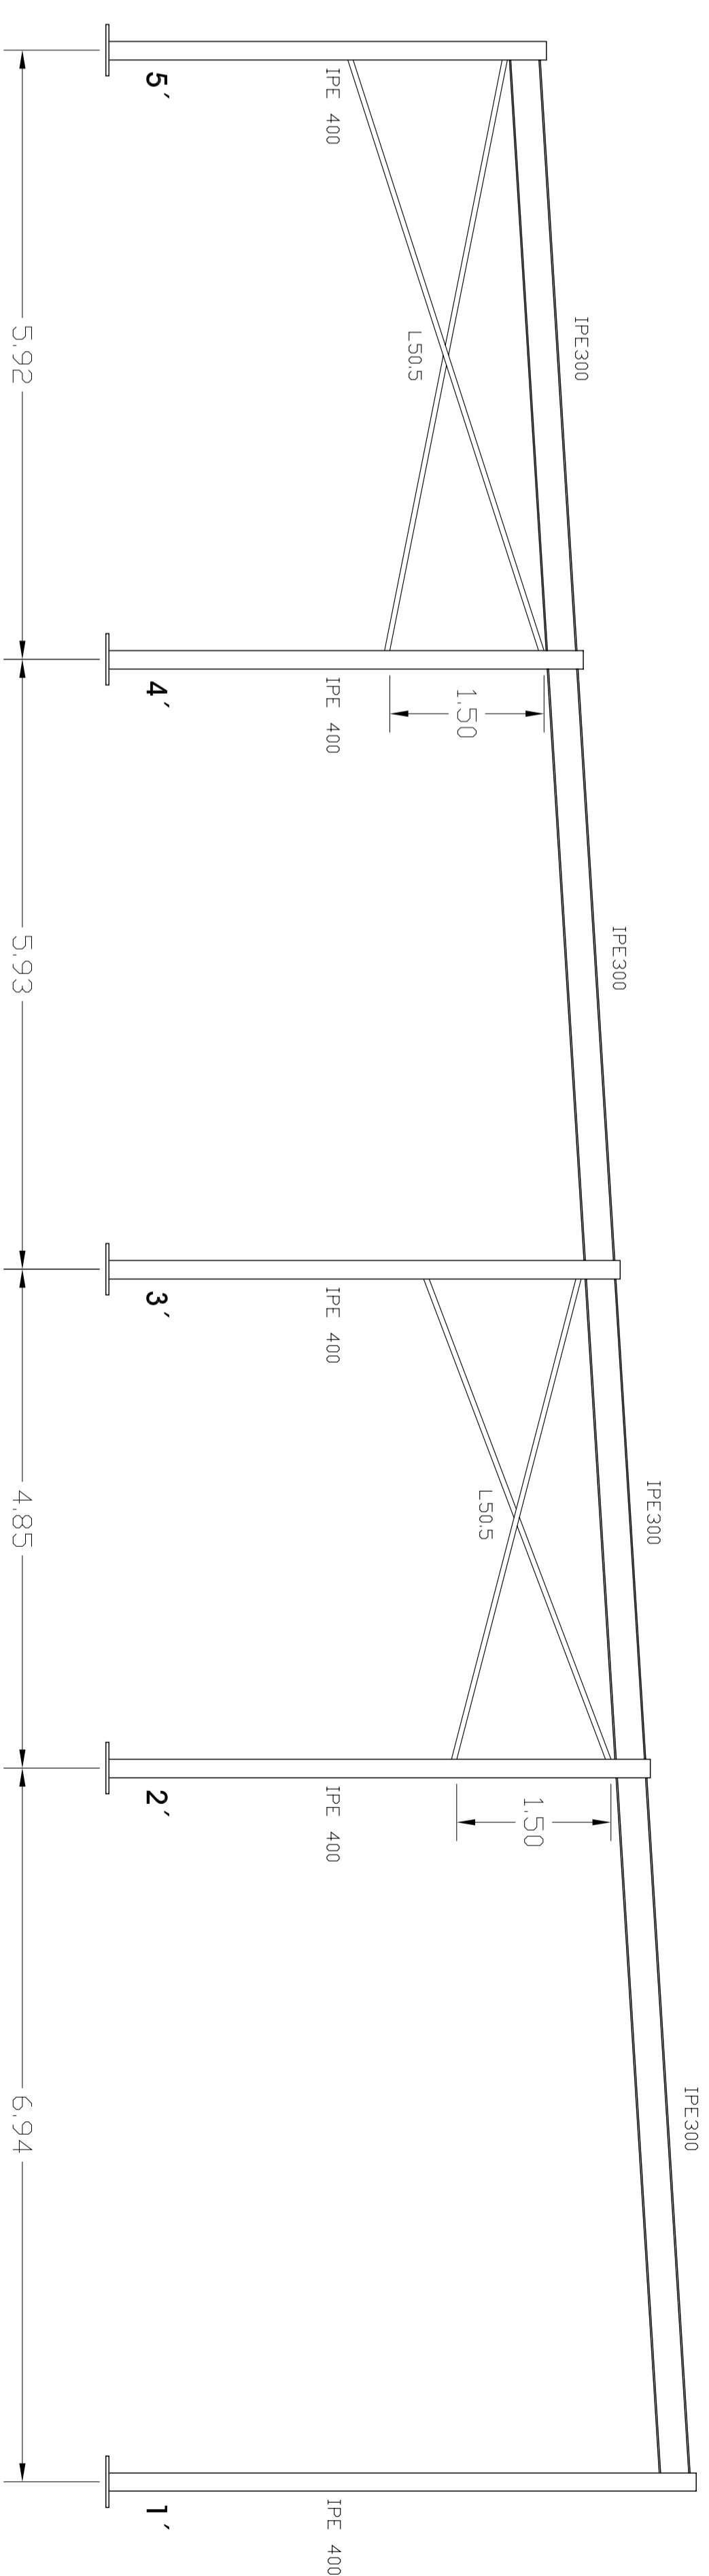

ARRIOSTRAMIENTOS LATERALES. ALZADO SUR.

<b>AL</b> PROYECTO BÁSICO Y DE EJECUCIÓN DE CUBRIMIENTO DEL PATIO DEL COLEGIO EN PIRA DE ESGUEVA, VALLADOLID	
PROMOTOR:	ARQUITECTO:
EXCMO. AYTO. DE PIRA DE ESGUEVA	D. FRANCISCO JAVIER ESPESO SALADO
	Colaborador: Dña. María Mercedes Miguel
PLANO DE ESTRUCTURA DE CUBIERTA	PLANO
ARRIOSTRAMIENTOS LATERALES	E2
ESCALA: 1/50	Valladolid, Mayo de 2005